

Längsschnitt Treppe/Aufzug
Mittelbahnsteig
M 1:50




Umbau
Treppenanlage 2

Neubau
Bahnsteigdach 2, l=52m

Neubau
Personenaufzugsanlage 2

Farblegende

Linien	rot	Neubau
	grau	Bestand
	schwarz	Baugrubensicherung
	blau	Entwässerung
	gelb	Rückbau

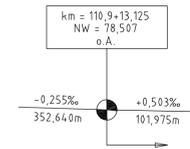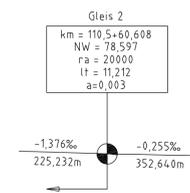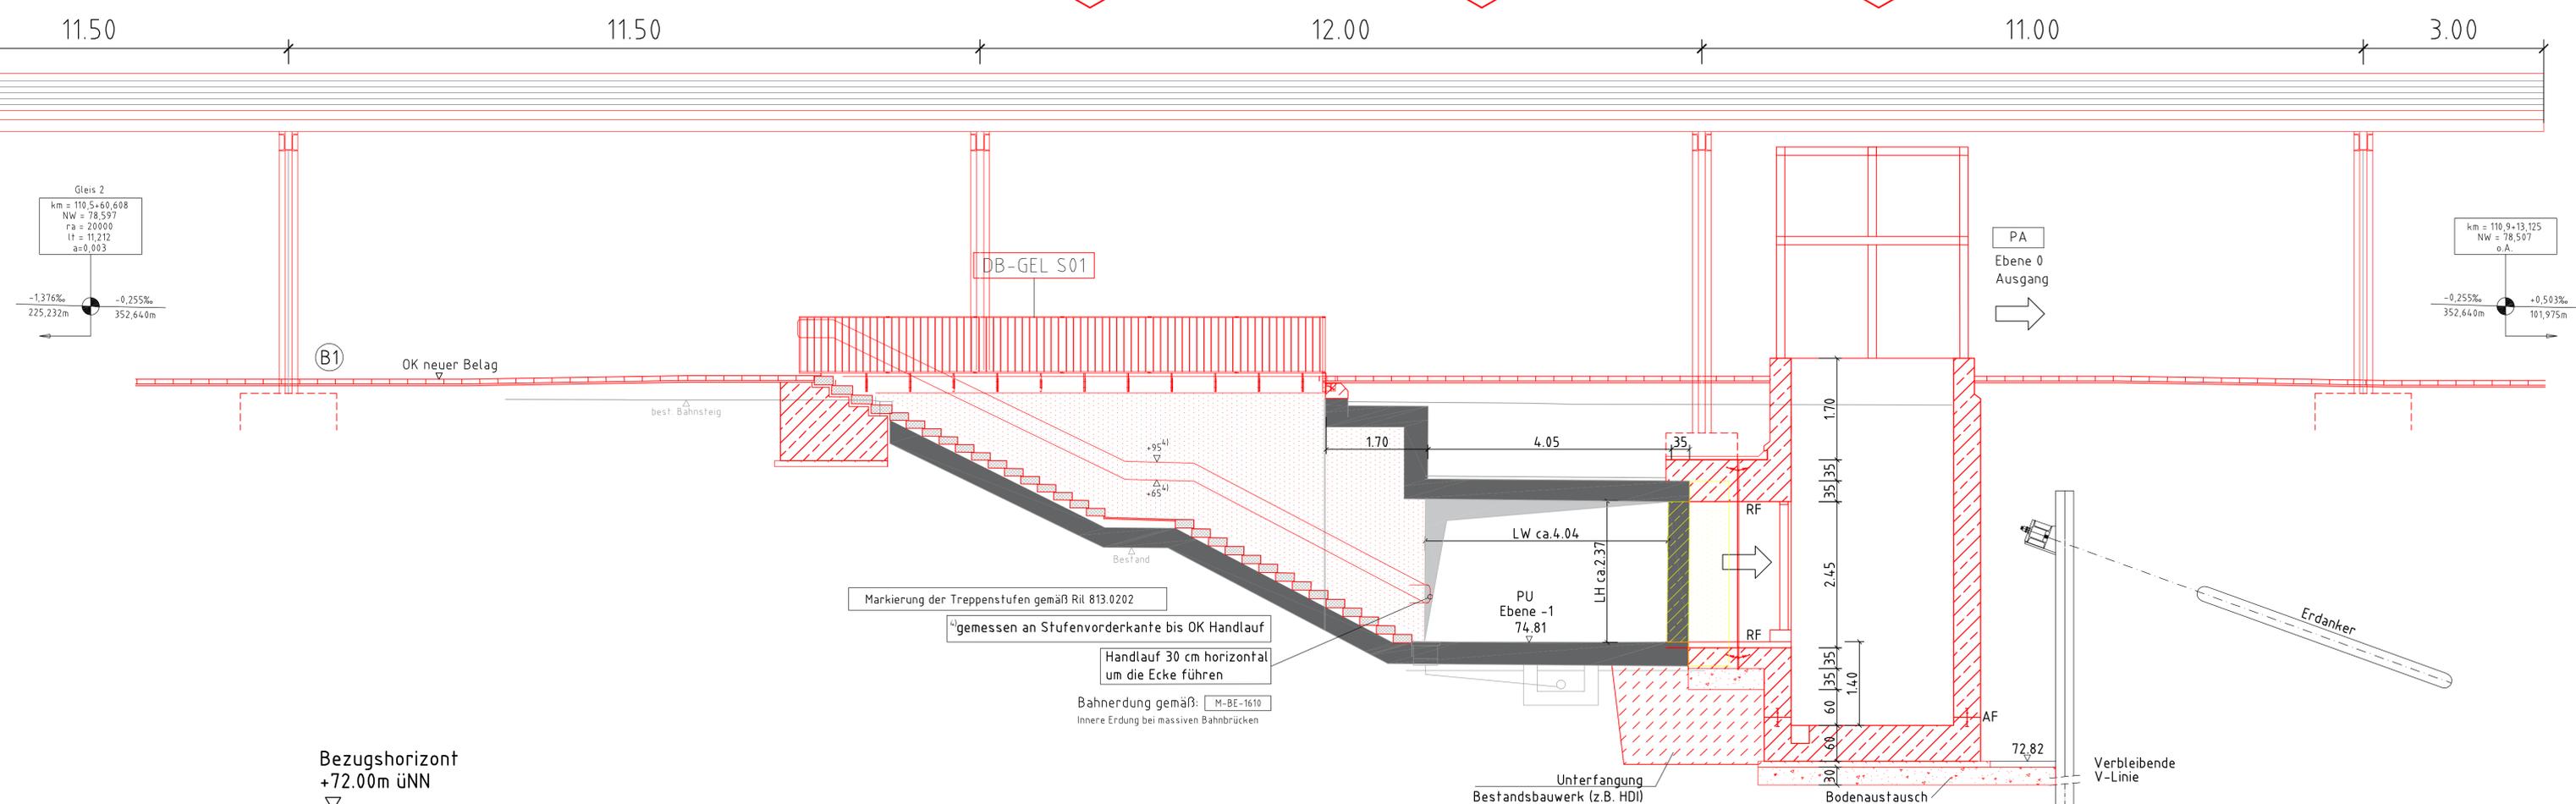

DB Station & Service AG
Regionalbereich Mitte
Weilburger Straße 22
69326 Frankfurt am Main

Projekt:
Ort, Gebäude / Anlage, Projektbezeichnung
Bahnhof Boppard
Barrierefreie Erschließung der Verkehrsstation Boppard

Planinhalt: Längsschnitt Treppe/Aufzug Hausbahnsteig

Planungsphase:	Vorplanung	Bf-Nr.:	776	Plan-Nr.:	8.2.3	HOAI Phs.:	2
Planart:	Längsschnitt	Maßstab:	1:50	KBS:	-	Strecke:	2630 Km: 110,600

Bearbeitung	Name (Druckschrift)	Datum	Unterschrift	Art der Änderung	Datum	Name
bearbeitet:	Dyck	10/2019		1.		
gezeichnet:	Dyck	10/2019		2.		
geprüft:	Lippold	10/2019		3.		

Planersteller:

Name (Druckschrift)	Datum	Unterschrift

Bauherr / Anlagenverantwortlicher: **DB**

Name (Druckschrift)	Datum	Unterschrift

Projektleiter:

Name (Druckschrift)	Datum	Unterschrift

Bauvorlageberechtigter gemäß VV BAU:
Bauvorlage geprüft gem. VV BAU § 15 Anl. 5

Prüfvermerk bautechnischer Prüfer / Gutachter:

Name (Druckschrift)	Datum	Stempel/Unterschrift

Qualitätsprüfung der Bauvorlage:
Die Bauvorlage wurde durch die technische Bauaufsicht-Qualitätsmanagement des Bauherren geprüft. Einer Freigabe wird zugestimmt:

ja - ohne Auflagen
 ja - mit Auflagen
 nein - überarbeitete Unterlagen sind erneut vorzulegen

Eisenbahn-Bundesamt:

Name (Druckschrift)	Datum	Unterschrift

Bauvorlageberechtigter gemäß VV BAU:
Fachtechnische Freigabe der Ausführungsunterlagen (erst nach Zustimmung der Qualitätsprüfung möglich)

Bauvorlageberechtigter gemäß VV BAU:
Plan gleichgestellt mit der Freigabe Nr.
Bauvorlageberechtigter, vom

Name (Druckschrift)	Datum	Stempel/Unterschrift

Die Übereinstimmung mit der Ausführung bestätigt:

Auftragnehmer:

Name (Druckschrift)	Datum	Stempel/Unterschrift

Bauüberwacher Bahn (BÜB):

Name (Druckschrift)	Datum	Unterschrift

C:\Users\dyck\ig-KEMPA\DESKTOP_1419061\Boppard\2.1-8.2.7_VP_VA_BOPPARD_LAGEMASSNAHMENPLANLP-OP.dwg