



Regelquerschnitt nach RStO 12

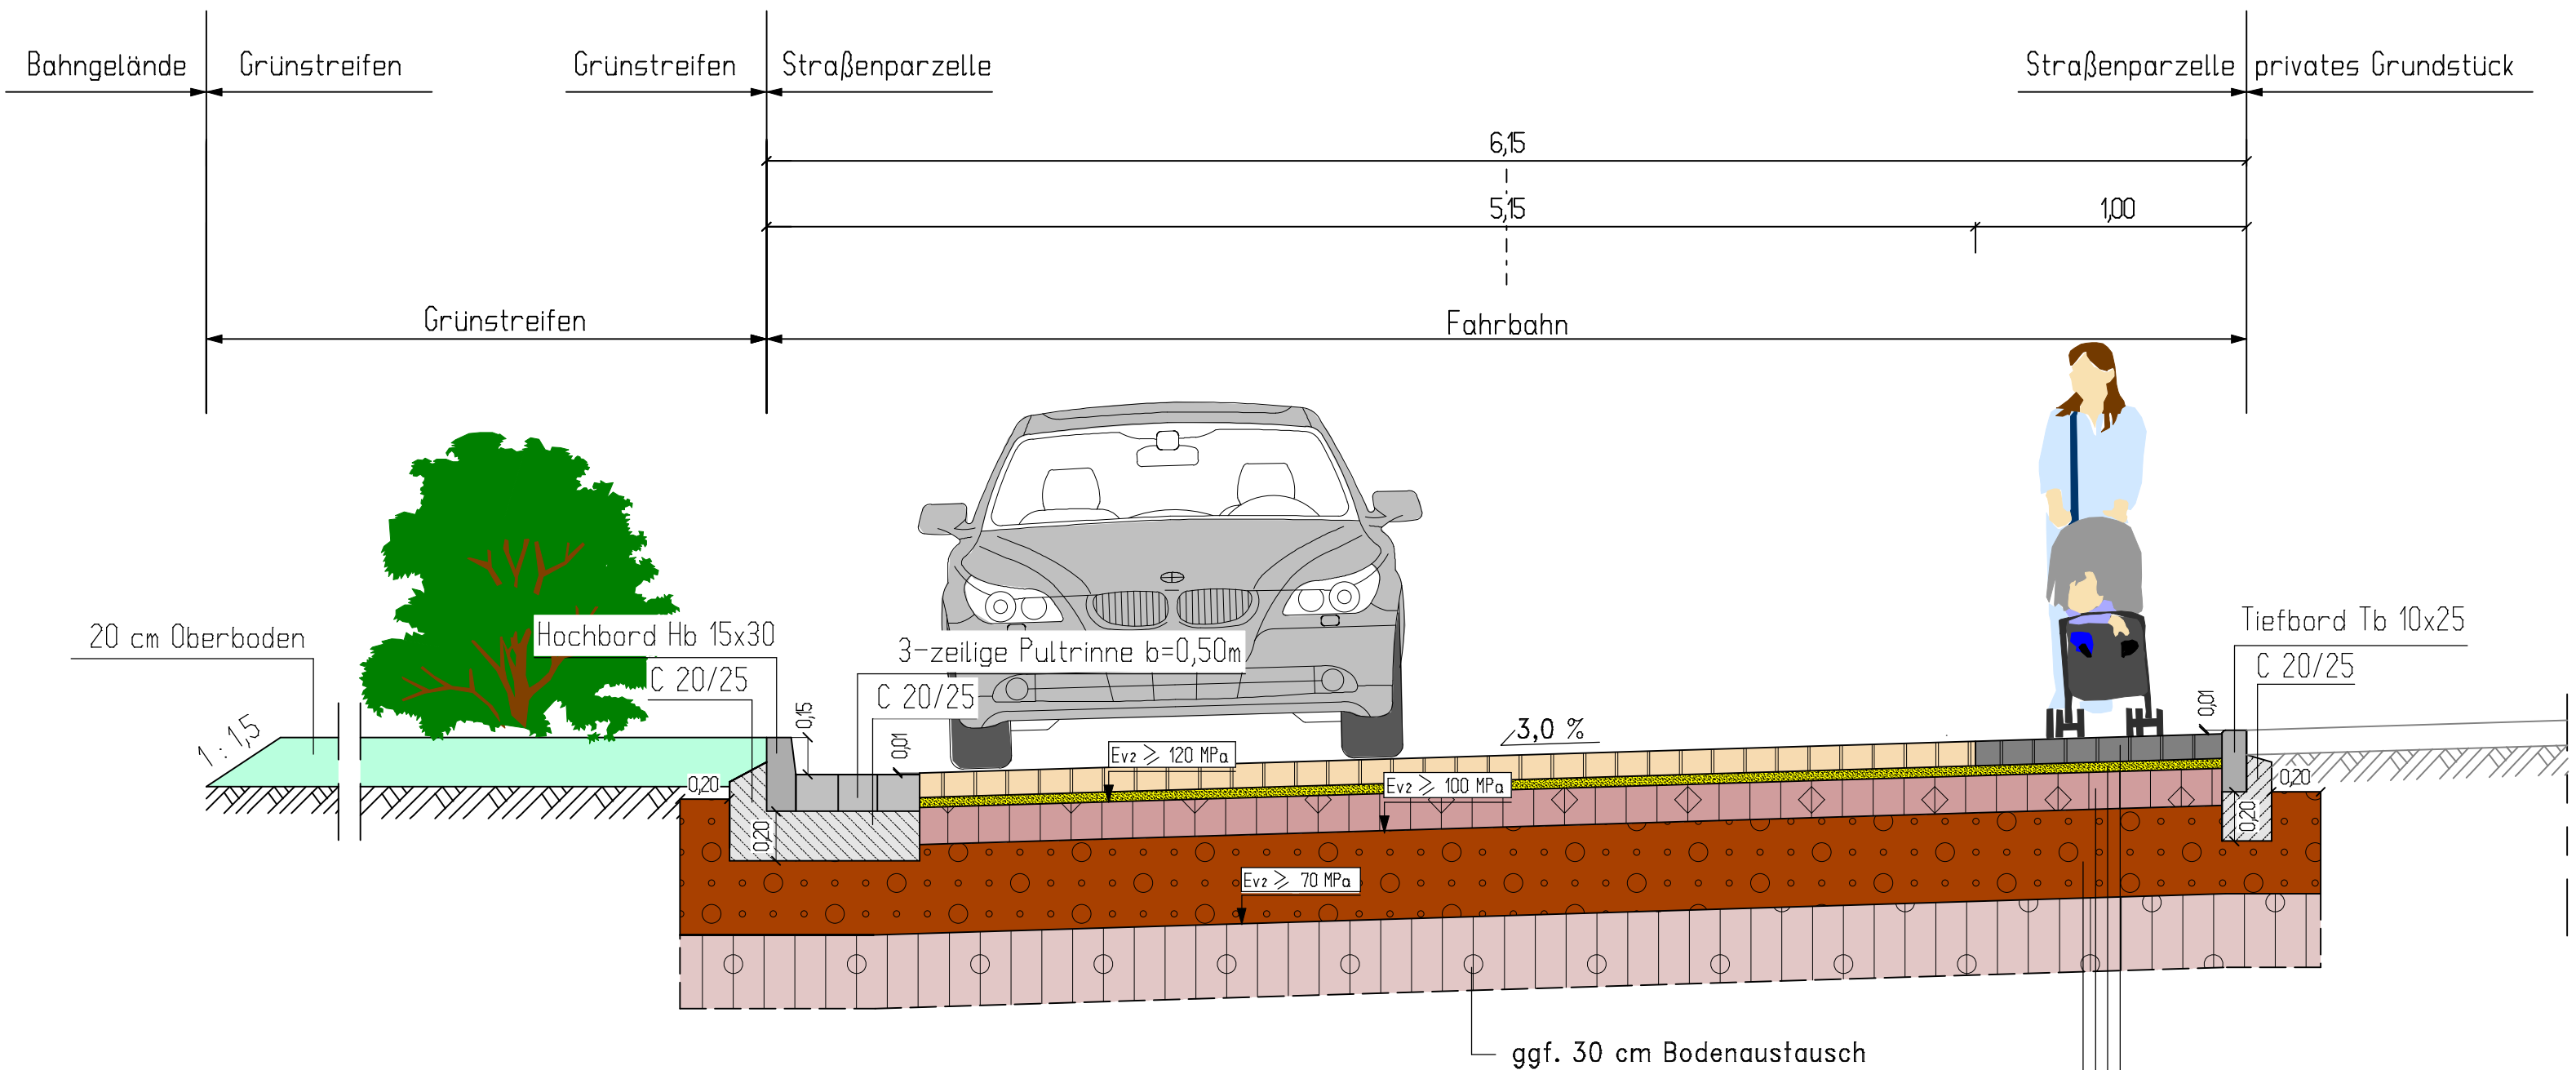

- Tafel 3, Belastungsklasse 1,0– Zeile 1
- 10 cm Pflasterdecke (Rechteckstein im H-Verband)
- 4 cm Splitt-Sand Gemisch 0/8
- 20 cm Schottertragschicht
- 31 cm Frostschutzschicht
- 65 cm Gesamtdicke

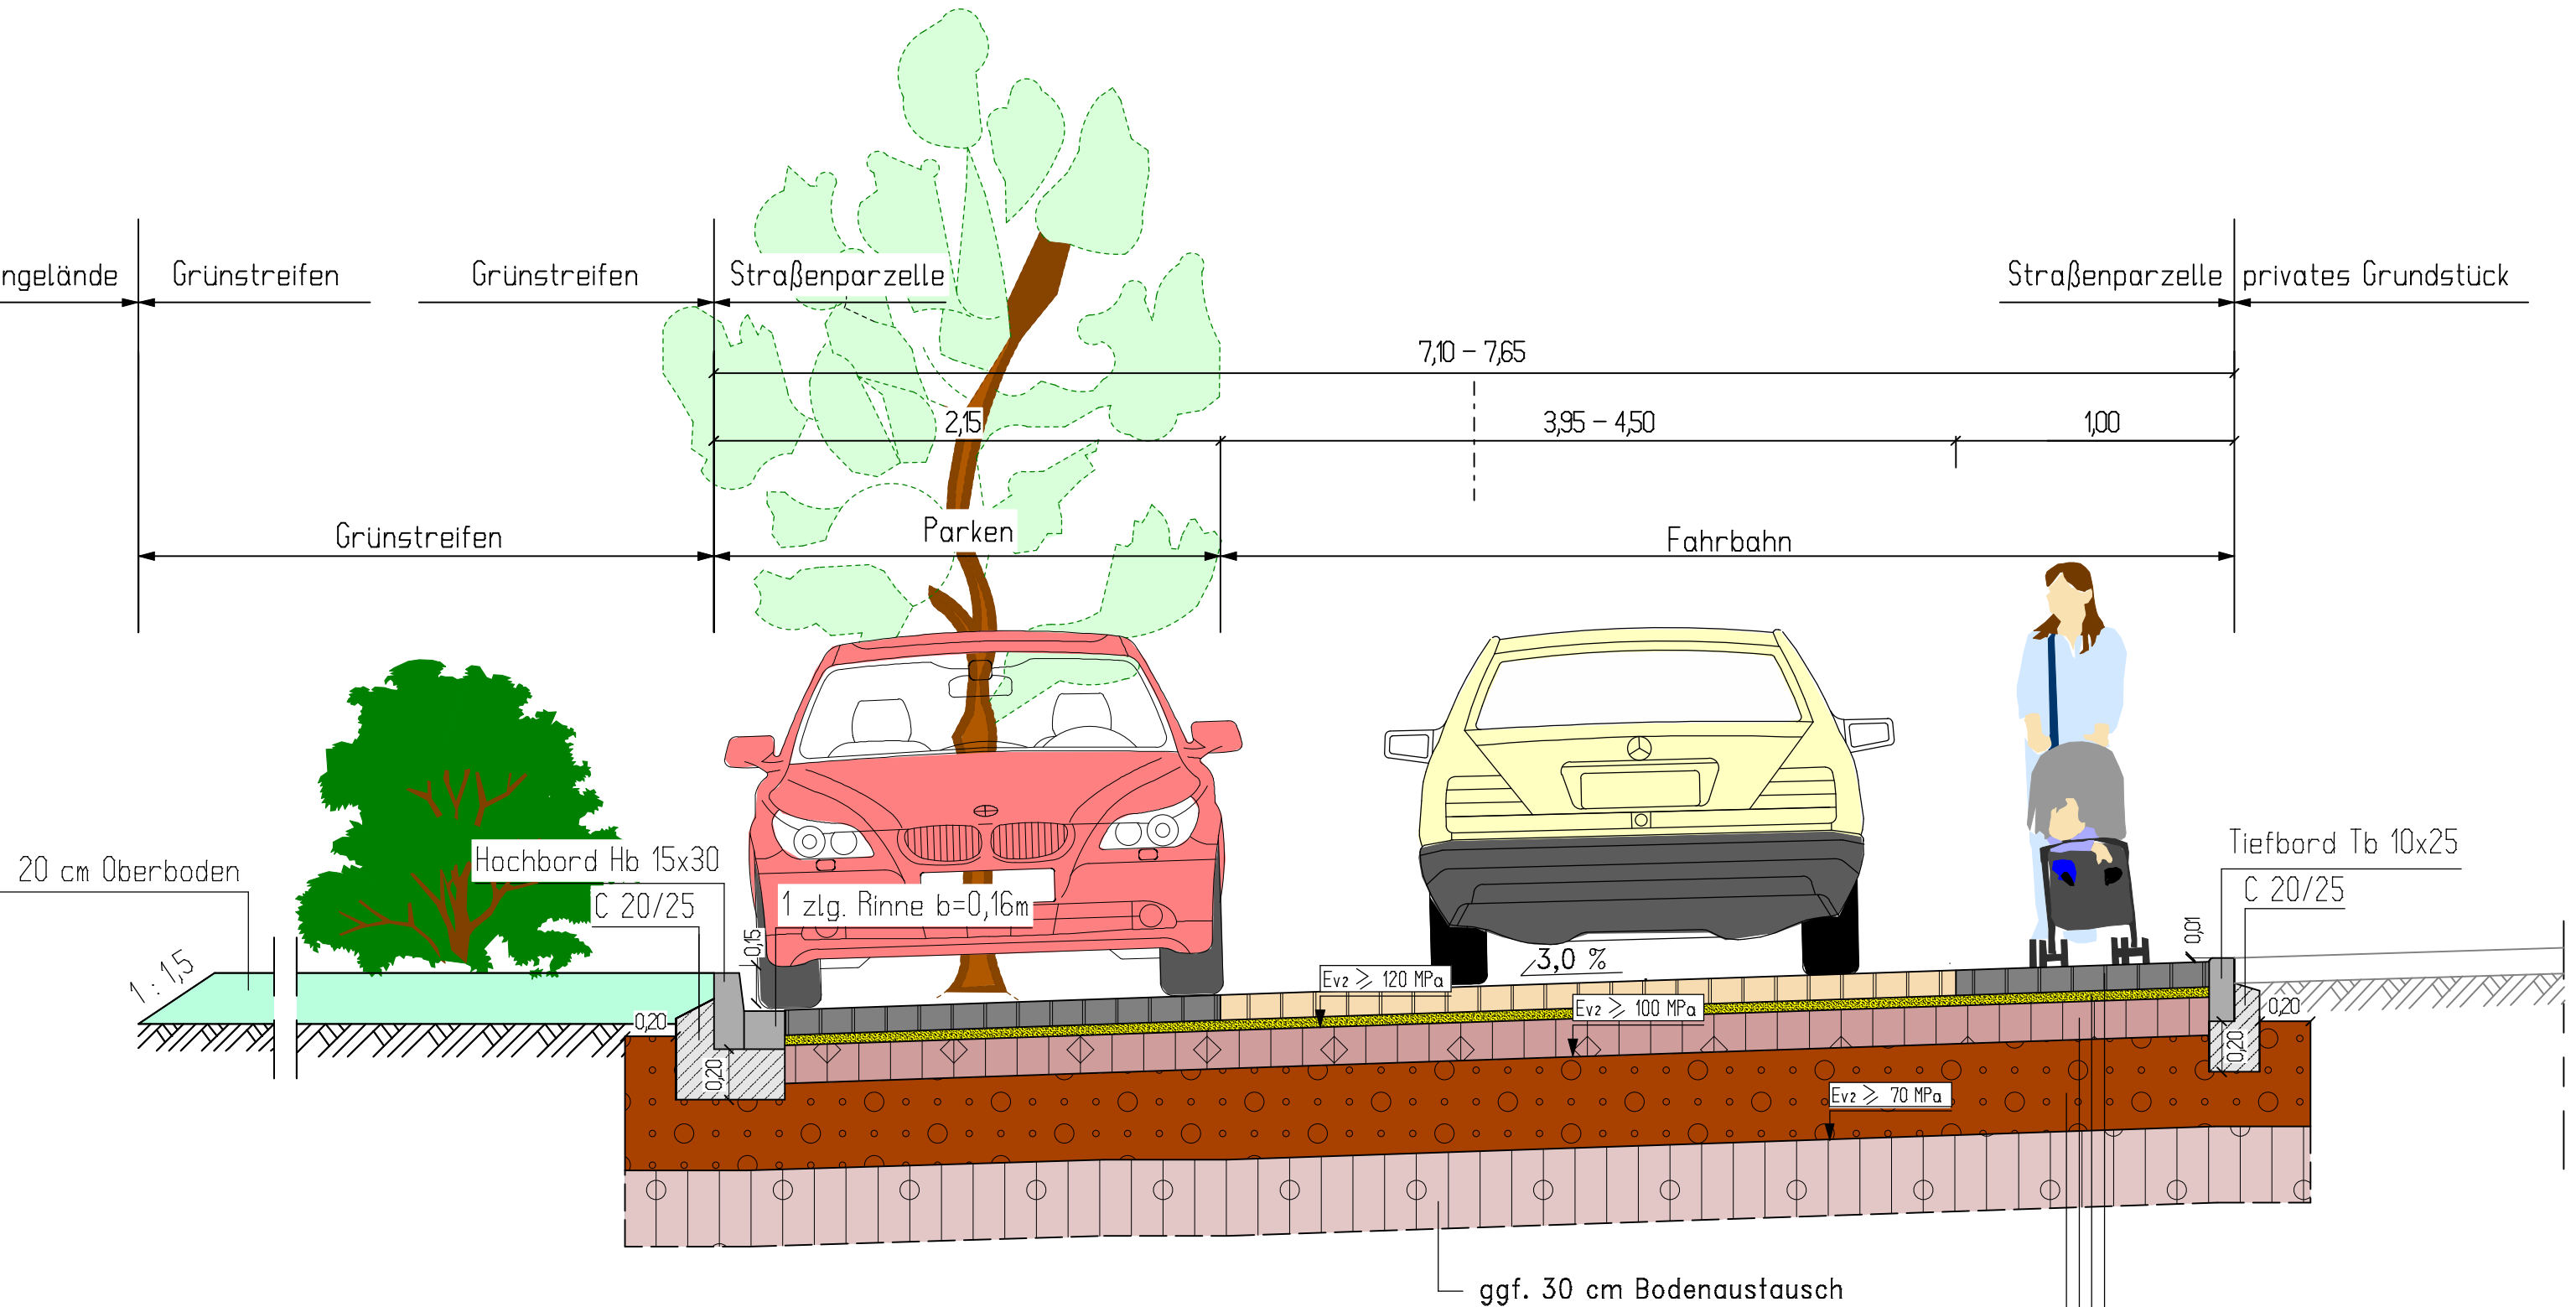

- Tafel 3, Belastungsklasse 1,0– Zeile 1
- 10 cm Pflasterdecke (Rechteckstein im H-Verband)
- 4 cm Splitt-Sand Gemisch 0/8
- 20 cm Schottertragschicht
- 31 cm Frostschutzschicht
- 65 cm Gesamtdicke

KARST INGENIEURE GMBH
STÄDTBAU ■ VERKEHRSWESEN ■ LANDSCHAFTSPLANUNG



56283 NÖRTERSHAUSEN
AM BREITEN WEG 1
TEL.: 02805/9836-0
FAX.: 02805/9836-98
info@karst-ingenieure.de
www.karst-ingenieure.de

Massnahme:
! Йσδ†Й ЅЅσ {Ό'ΙΟύαЅΩσού†ÜЅ
! ЙσÜΌ'ΙοЙΩ° σμ†ΩЙΩ°

Ortsbezirk:
Boppard

Stadt
Boppard

Planart:
Regelquerschnitt

Dateiname:† †σδ†Ѕσ †Йσδ†ΩΩ° σμ†ΩΩΩ° wv †† Ε.ε.° σμ		Datum:	17.12.2024
Bearbeitet: O.Karst	Gezeichnet: zeschmann	DΣμσΟΩΩ O.Karst	Projektnummer: 21802
Nummer:	Datum:	†σδ ″σσ ″ΩЅЅσ†ΩΩ°	Papierformat: 37,1 cm x 113,5 cm
			a †Üσδ†δ 1:25
			Unterlage: 4 Blatt Nr.: 1