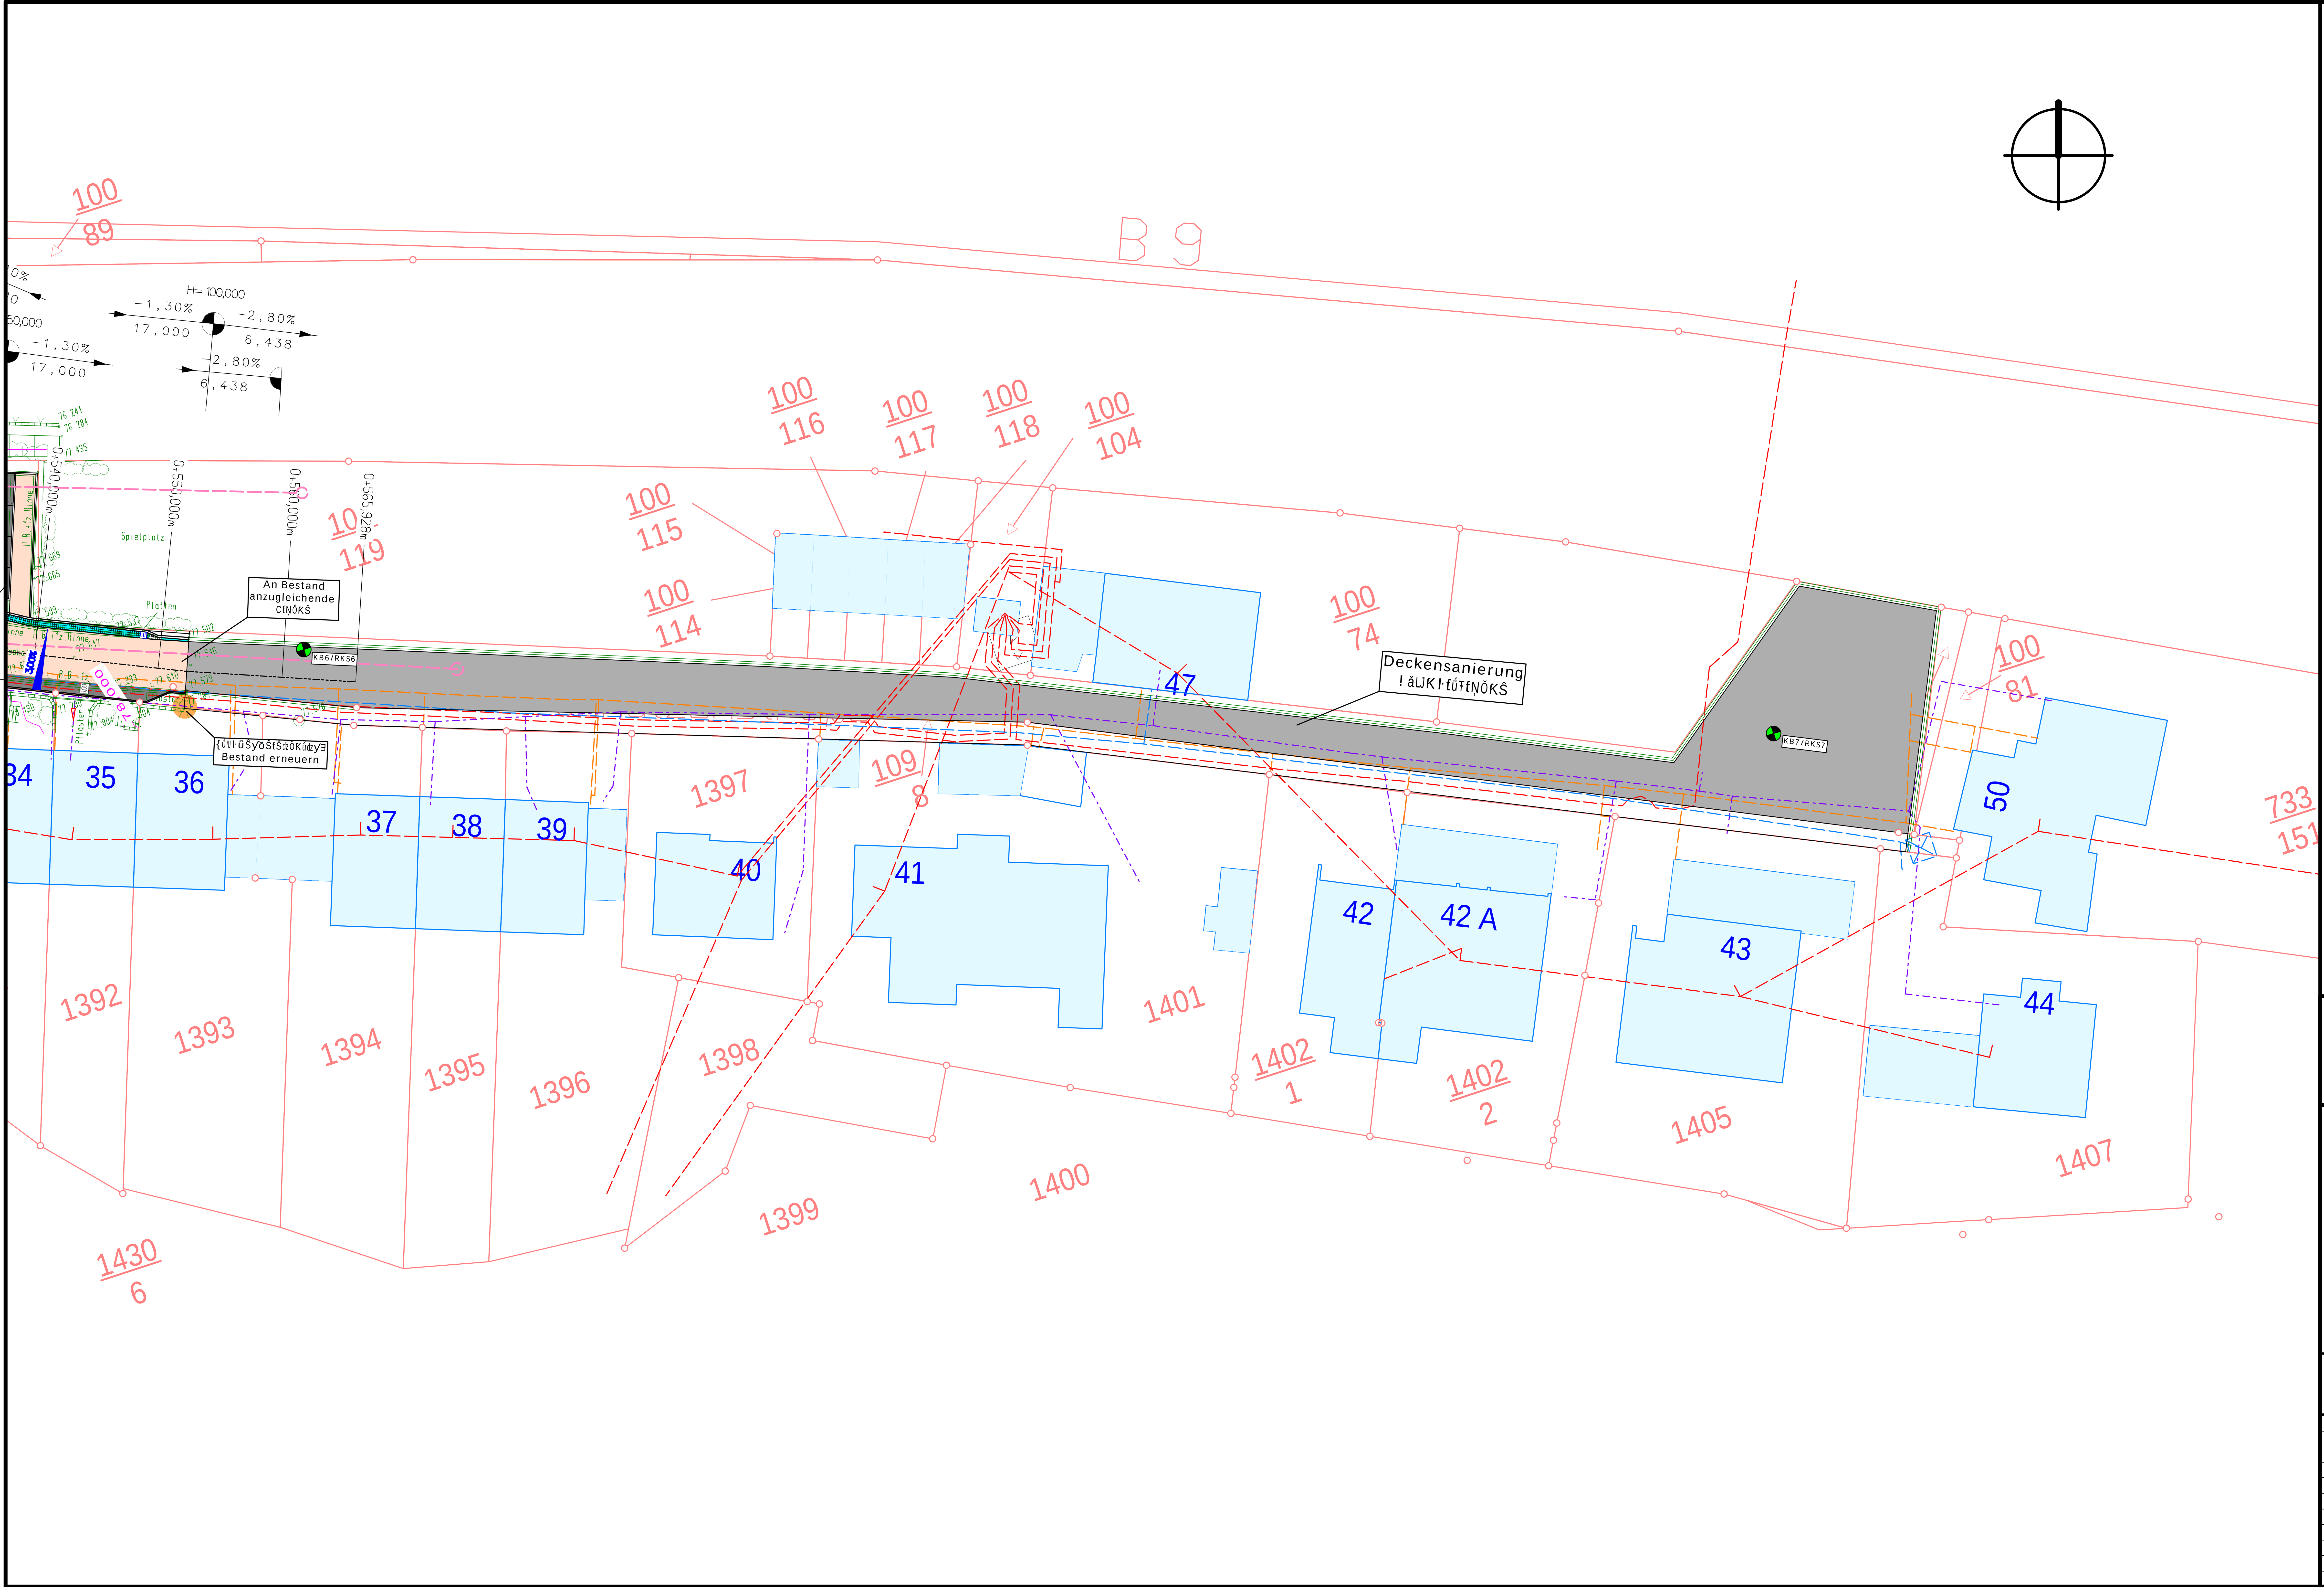

BESTAND

- Fahrbahnrand
- Hecke
- Baum
- Zaun
- Schacht
- Ablauf
- Schieber
- Hydrant
- Leuchte
- Zugang/Zufahrt
- Mauer
- Stromkasten
- Holzmast
- Kataster
- Wasserversorgung
- Telekom
- Gasversorgung
- Stromversorgung
- Schmutzwasserkanal
- Regenwasserkanal
- Mischwasserkanal
- Bohrpunkte - Asphalt teerfrei (KB8/RKS8)
- Bohrpunkte - Asphalt teerhaltig (KB8/RKS8)

PLANUNG

- Pflaster (rot/schwarz)
- Pflaster (anthrazit)
- Rinne
- Hochpunkt
- Tiefpunkt
- Ablauf
- Leuchte
- Zufahrt (Anliegerwunsch)
- Anschlussleitung Regenwasser
- Baum
- Strauch
- Hecke

HINWEIS
Die Eintragungen der Ver- und Entsorgungstrassen wurden aus
abweichen. Die genaue Lage und Tiefe der Leitungen sind in
Die Kabelschutzanweisungen sind zwingend zu beachten.

KARST INGENIEURE GMBH
STÄDTEBAU ■ VERKEHRSWESEN ■ LANDSCHAFTSPLANUNG
56283 NÖRTERSHAUSEN
AM BREITEN WEG 1
TEL.: 02605/9636-0
FAX.: 02605/9636-36
info@karst-ingenieure.de
www.karst-ingenieure.de

Vorabzug

Massnahme:

Ortsbezirk:
Boppard

Stadt:
Boppard

Planart:
Lageplan 3

Bearbeitet: O. Karst	Gezeichnet: zeschmann	O. Karst	Datum: 17.12.2024
Nummer:	Datum:		Projektnummer: 21802
1	13.02.2025	Alle Pflanzbeete in der Breite um 1,0 m verkleinert	Papierformat: 52,0 cm x 95,0 cm
			1:250
			Unterlage: 2 / Blatt Nr. : 7