
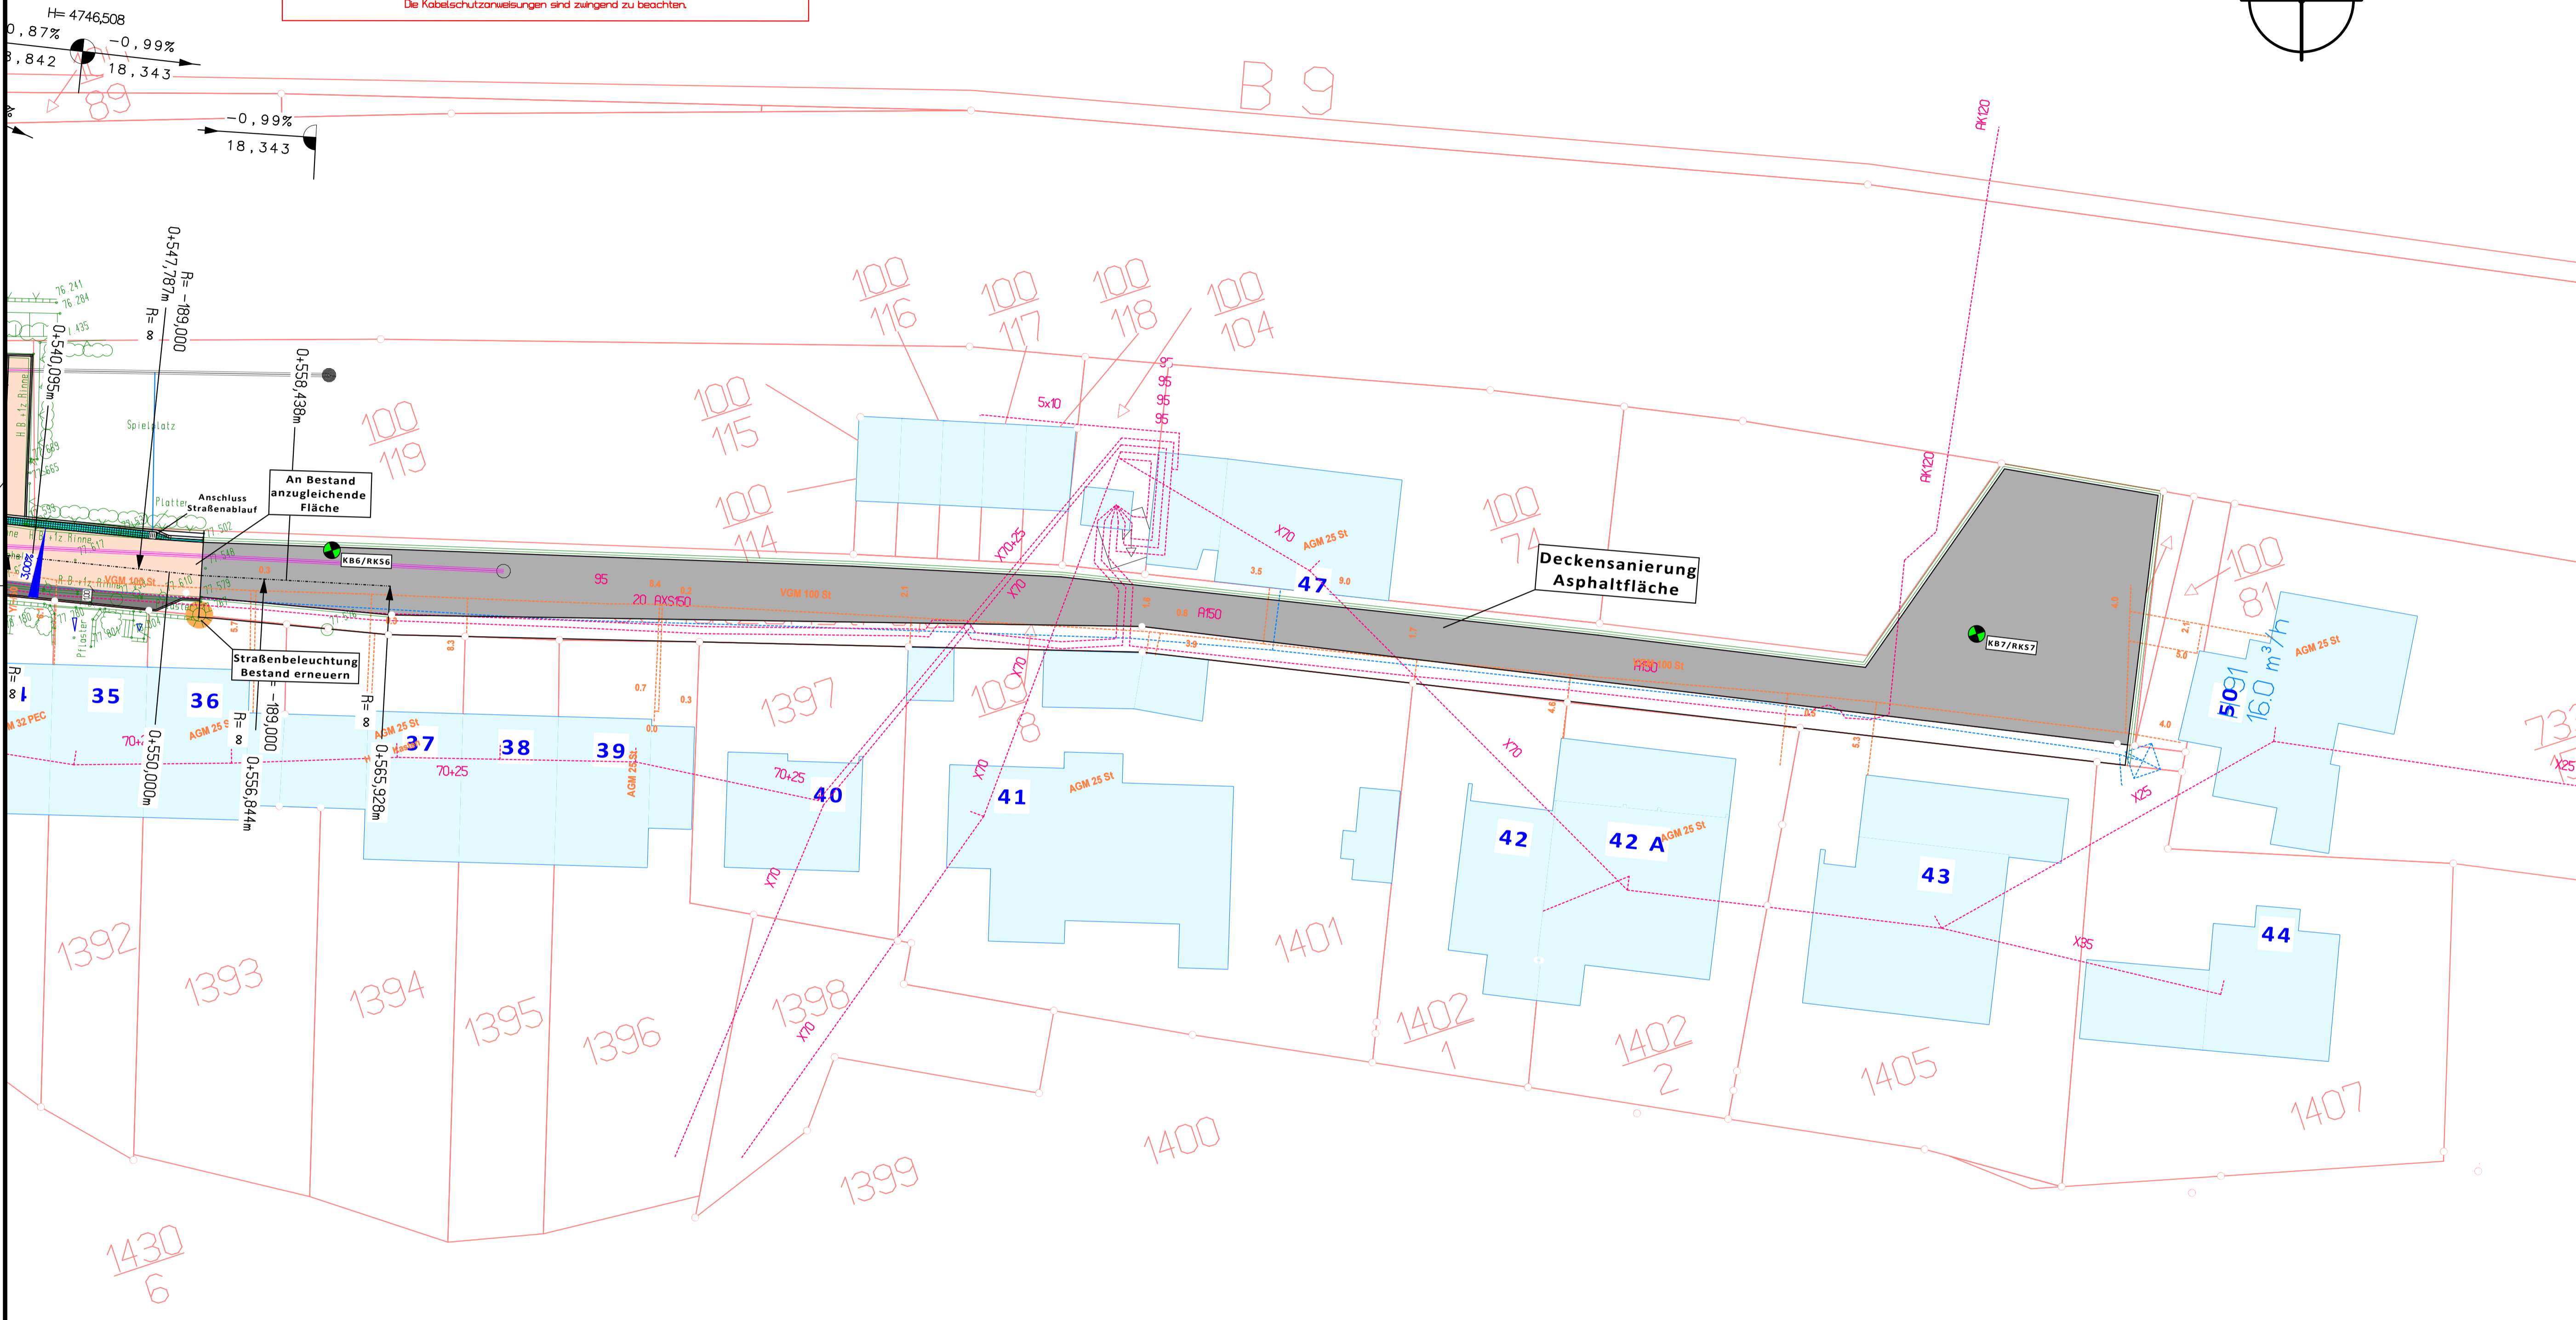


**HINWEIS**  
 Die Entwürfe der Ver- und Entsorgungstrassen wurden aus Bestandsplänen übernommen.  
 Die tatsächliche Lage der Leitungen kann von den in den Plänen dargestellten Lage abweichen.  
 Die genaue Lage und Tiefe der Leitungen sind in jedem Fall durch fachgerechte Erkundungsmaßnahmen  
 (Ortung, Querschläge, Suchschlitze, Handschachtung o.ä.) festzustellen.  
 Die Kabelschutzanweisungen sind zwingend zu beachten.

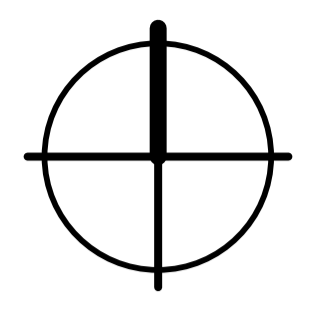

**ZEICHENERKLÄRUNG**

- BESTAND**
- Gebäude
  - Fahrbahnrand
  - Hecke
  - Baum
  - Zaun
  - Schacht
  - Ablauf
  - Schieber
  - Hydrant
  - Leuchte
  - Zugang/Zufahrt
  - Böschung
  - Mauer
  - Stromkasten
  - Holzmast
  - Kanal-Mischwasser
- PLANUNG**
- Anzugleichender Bereich
  - Hochbord
  - Parkplatz
  - Rinne
  - Fahrbahn
  - Tiefbord
  - Straßenbeleuchtung
  - Baum
  - Hecke
  - Bohrpunkte - Asphalt teerfrei
  - Bohrpunkte - Asphalt teerhaltig
- Aktuelle Entwurfsplanung nach Stadtratsbeschluss und Planungsbesprechung**

**KARST INGENIEURE GMBH**  
 STÄDTBAU ■ VERKEHRSWESSEN ■ LANDSCHAFTSPLANUNG

58288 NÖRTERSHAUSEN  
 AM BREITEN WEG 1  
 TEL.: 02605/9898-0  
 FAX.: 02605/9898-36  
 info@karst-ingenieure.de  
 www.karst-ingenieure.de

**Straßenplanung**  
 Massnahme:  
**Ausbau der "Schützenstraße"**  
 Entwurfsplanung

Ortsbezirk:  
**Boppard**

Stadt:  
**Boppard**



Planart:  
**Lageplan 3**

Dateiname: \\21802\Entwurfplanung\LP\21802_2020\112_LP_EP_KK.gvp			
Bearbeitet:	Gezeichnet:	Geprüft:	Datum:
O. Karst	kappaun	O. Karst	03.11.2020
Nummer:	Datum:	Art der Änderung:	Projektnummer:
			21 802
			Papierformat:
			52,0 cm x 95,0 cm
			Maßstab:
			1:250
		Unterlage:	Blatt Nr.:
		2.2	4